





1 **TÉRREO**
ESCALA 1 : 100

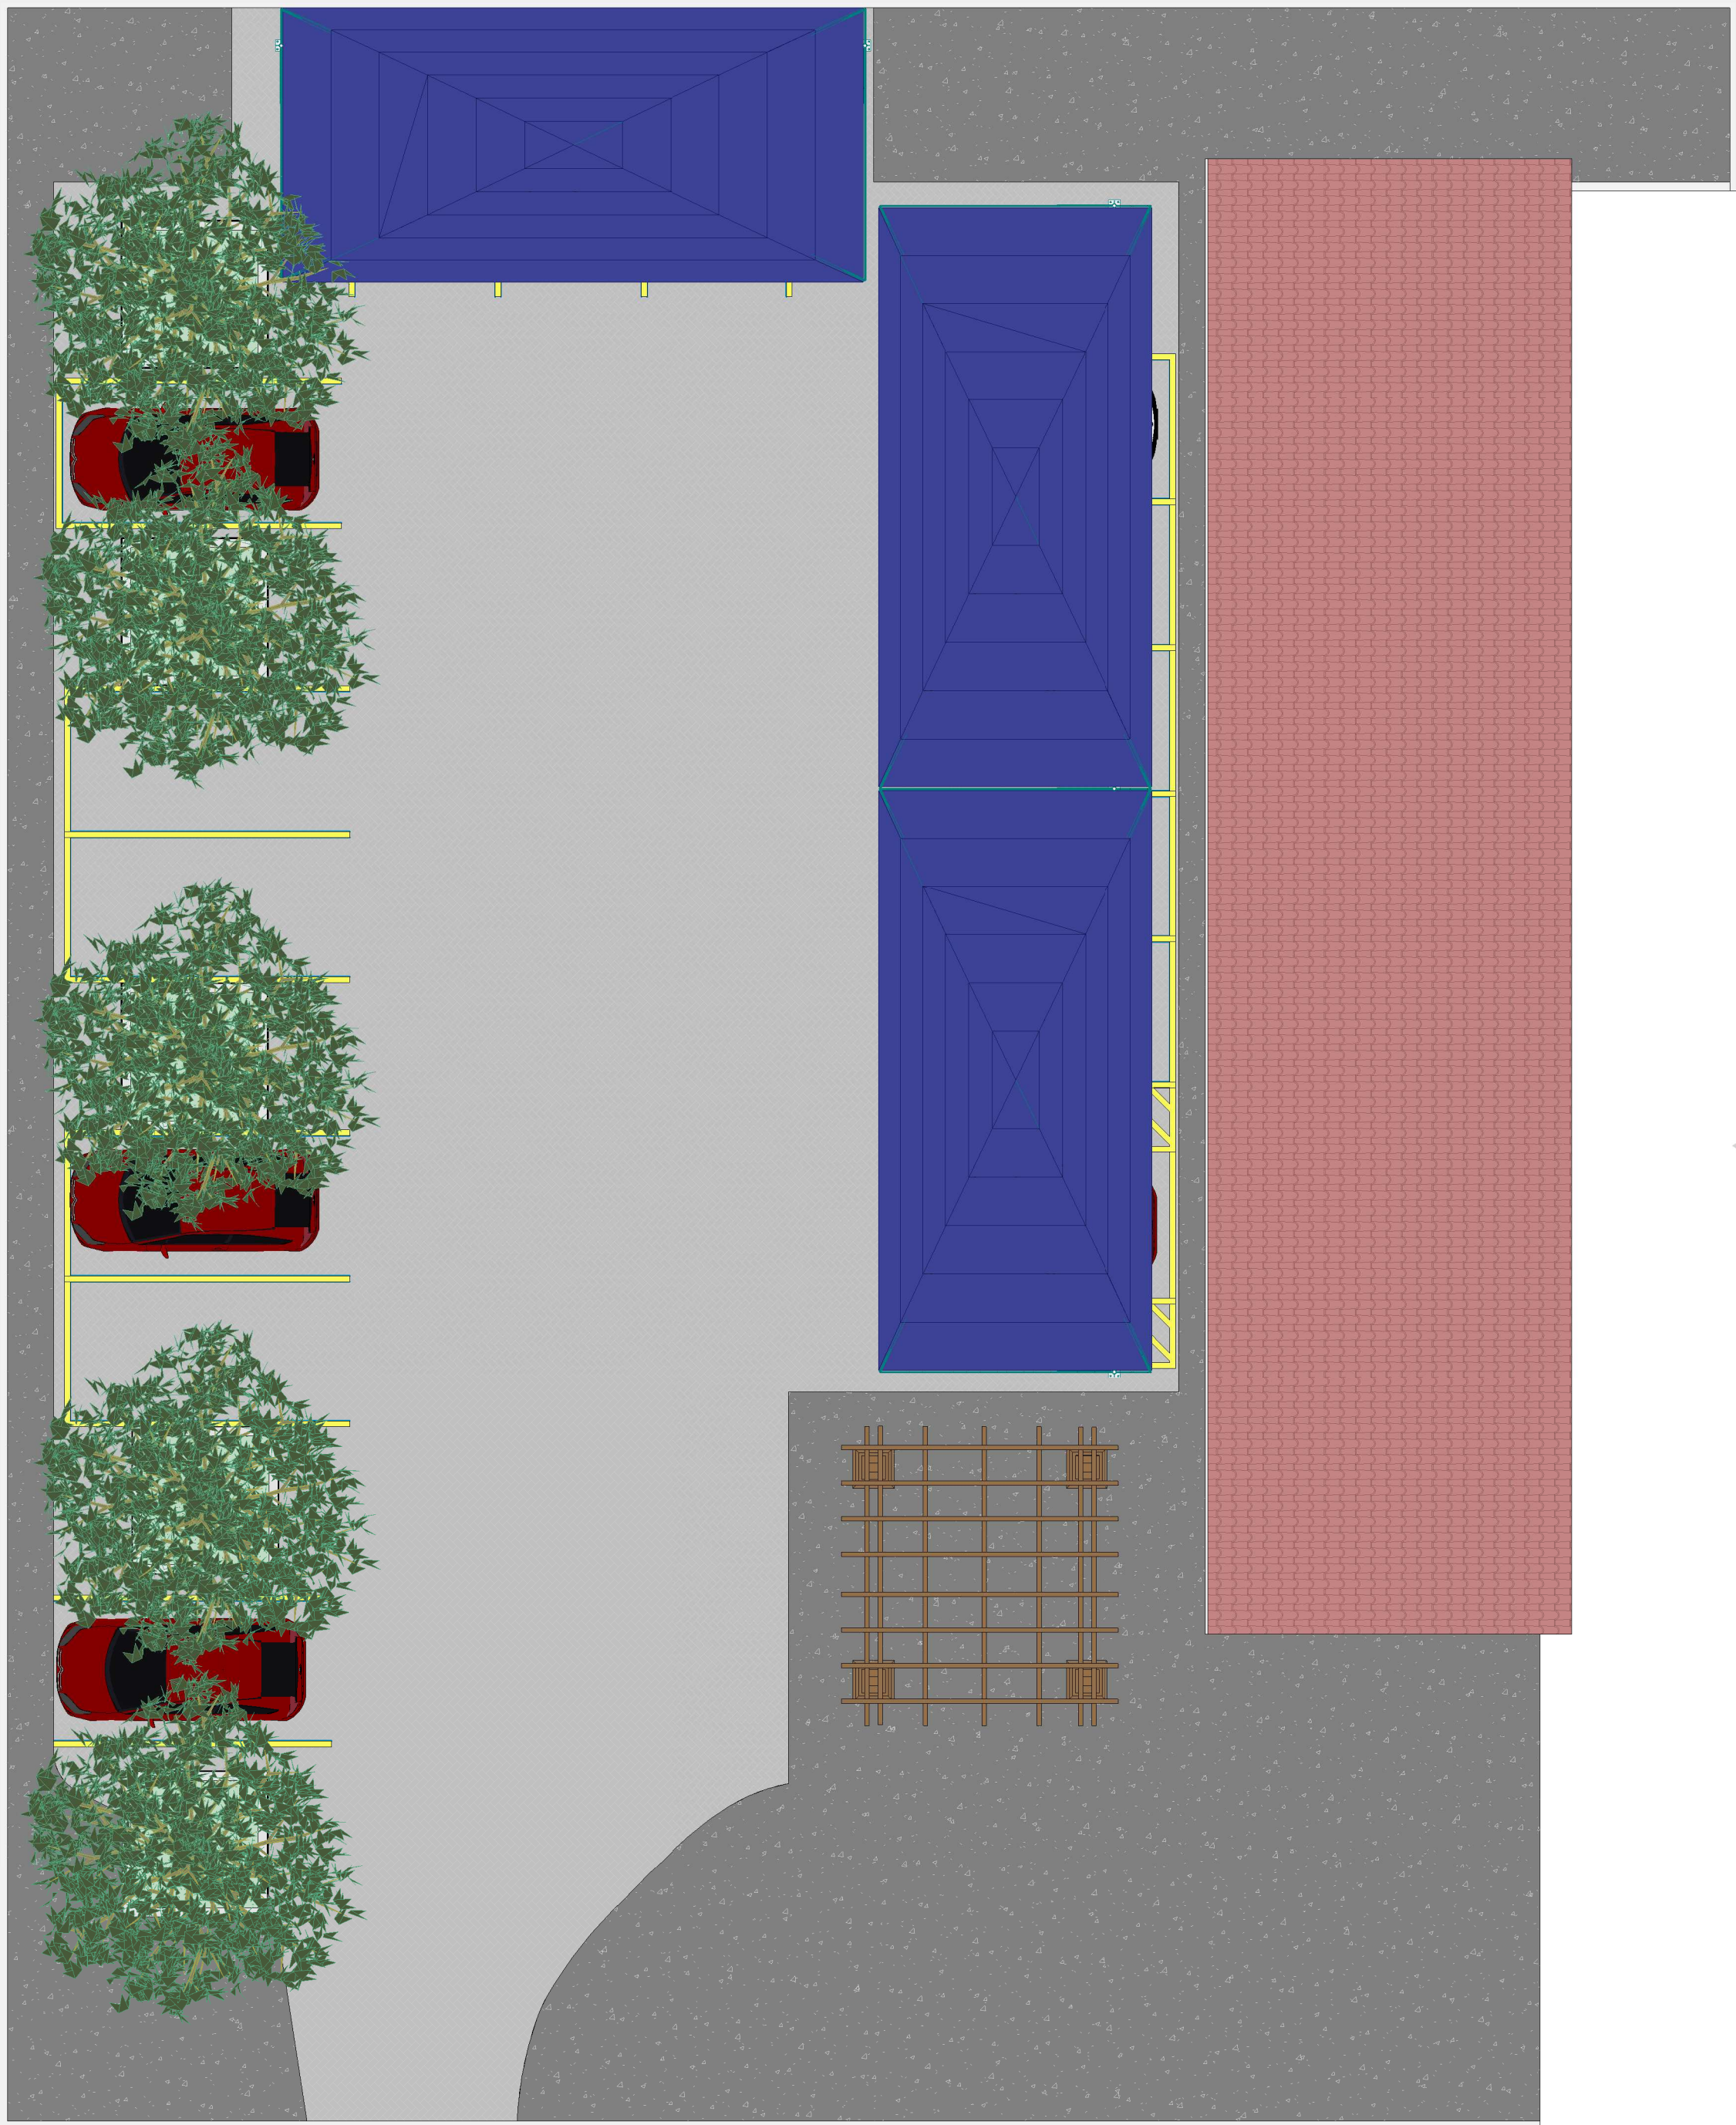

2 **3D**
ESCALA

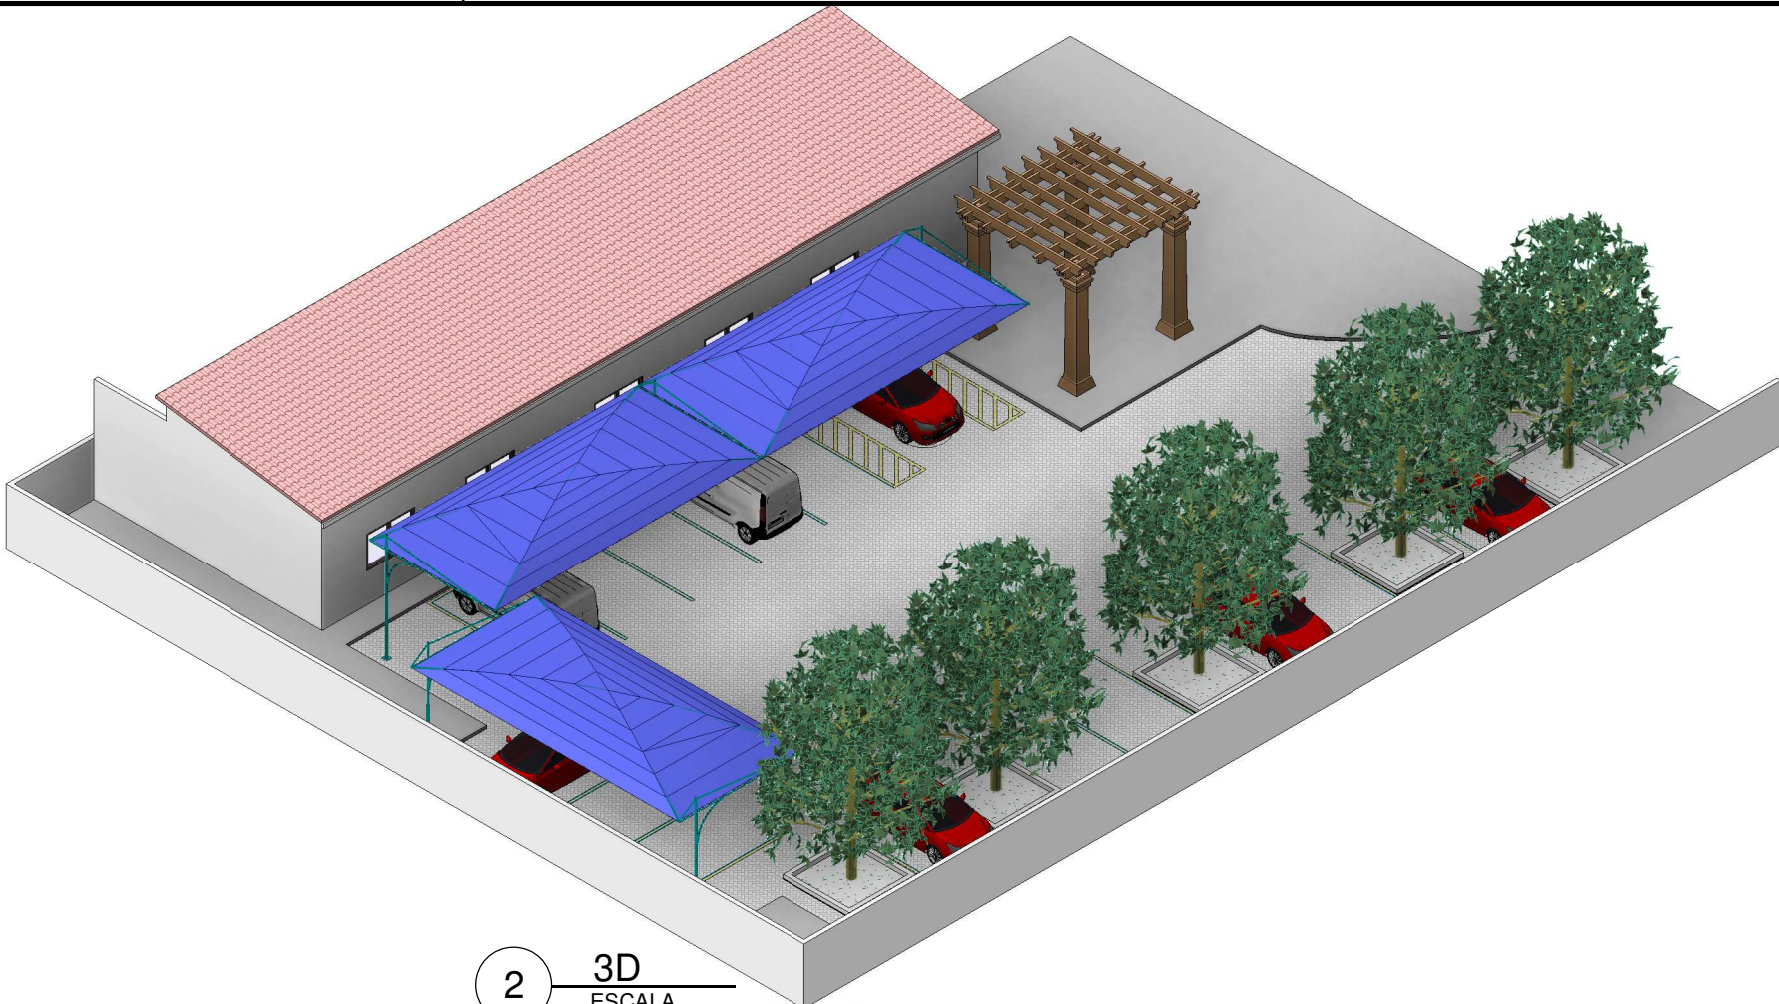

3 **Sombreado**
ESCALA


PROPRIETÁRIO: CÂMARA MUNICIPAL DE MATARACA

PROJETO: STONY FILHO ARQ. JONATAS C.


CONSTRUÇÃO: PROJETOACG

FOLHA P01 /01	PROJETO: INTERVENÇÕES NA CÂMARA DE MATARACA LOCAL: MATARACA/PB PROPRIETÁRIO: CÂMARA MUNICIPAL DE MATARACA		
	RESPONSÁVEL	RUBRICA	STONY FILHO CREA - 16182539-4
	DESENHO	ARQ. JONATAS CAVALCANTE	ARQ. JONATAS C. CAU - A271308-0
	CÓPIA	ARQ. JONATAS CAVALCANTE	
	VISTO	ARQ. JONATAS CAVALCANTE	
ESCALAS	DESENHO(S) CORTE 01 CORTE 02		ÁREA DO TERRENO: 0,00 m² ÁREA DA CONST.: 0,00 m² TX DE OCUPAÇÃO: 0% ÍNDICE DE APROV.: 0
			CREA - 16182539-4 CREA - 16182539-4




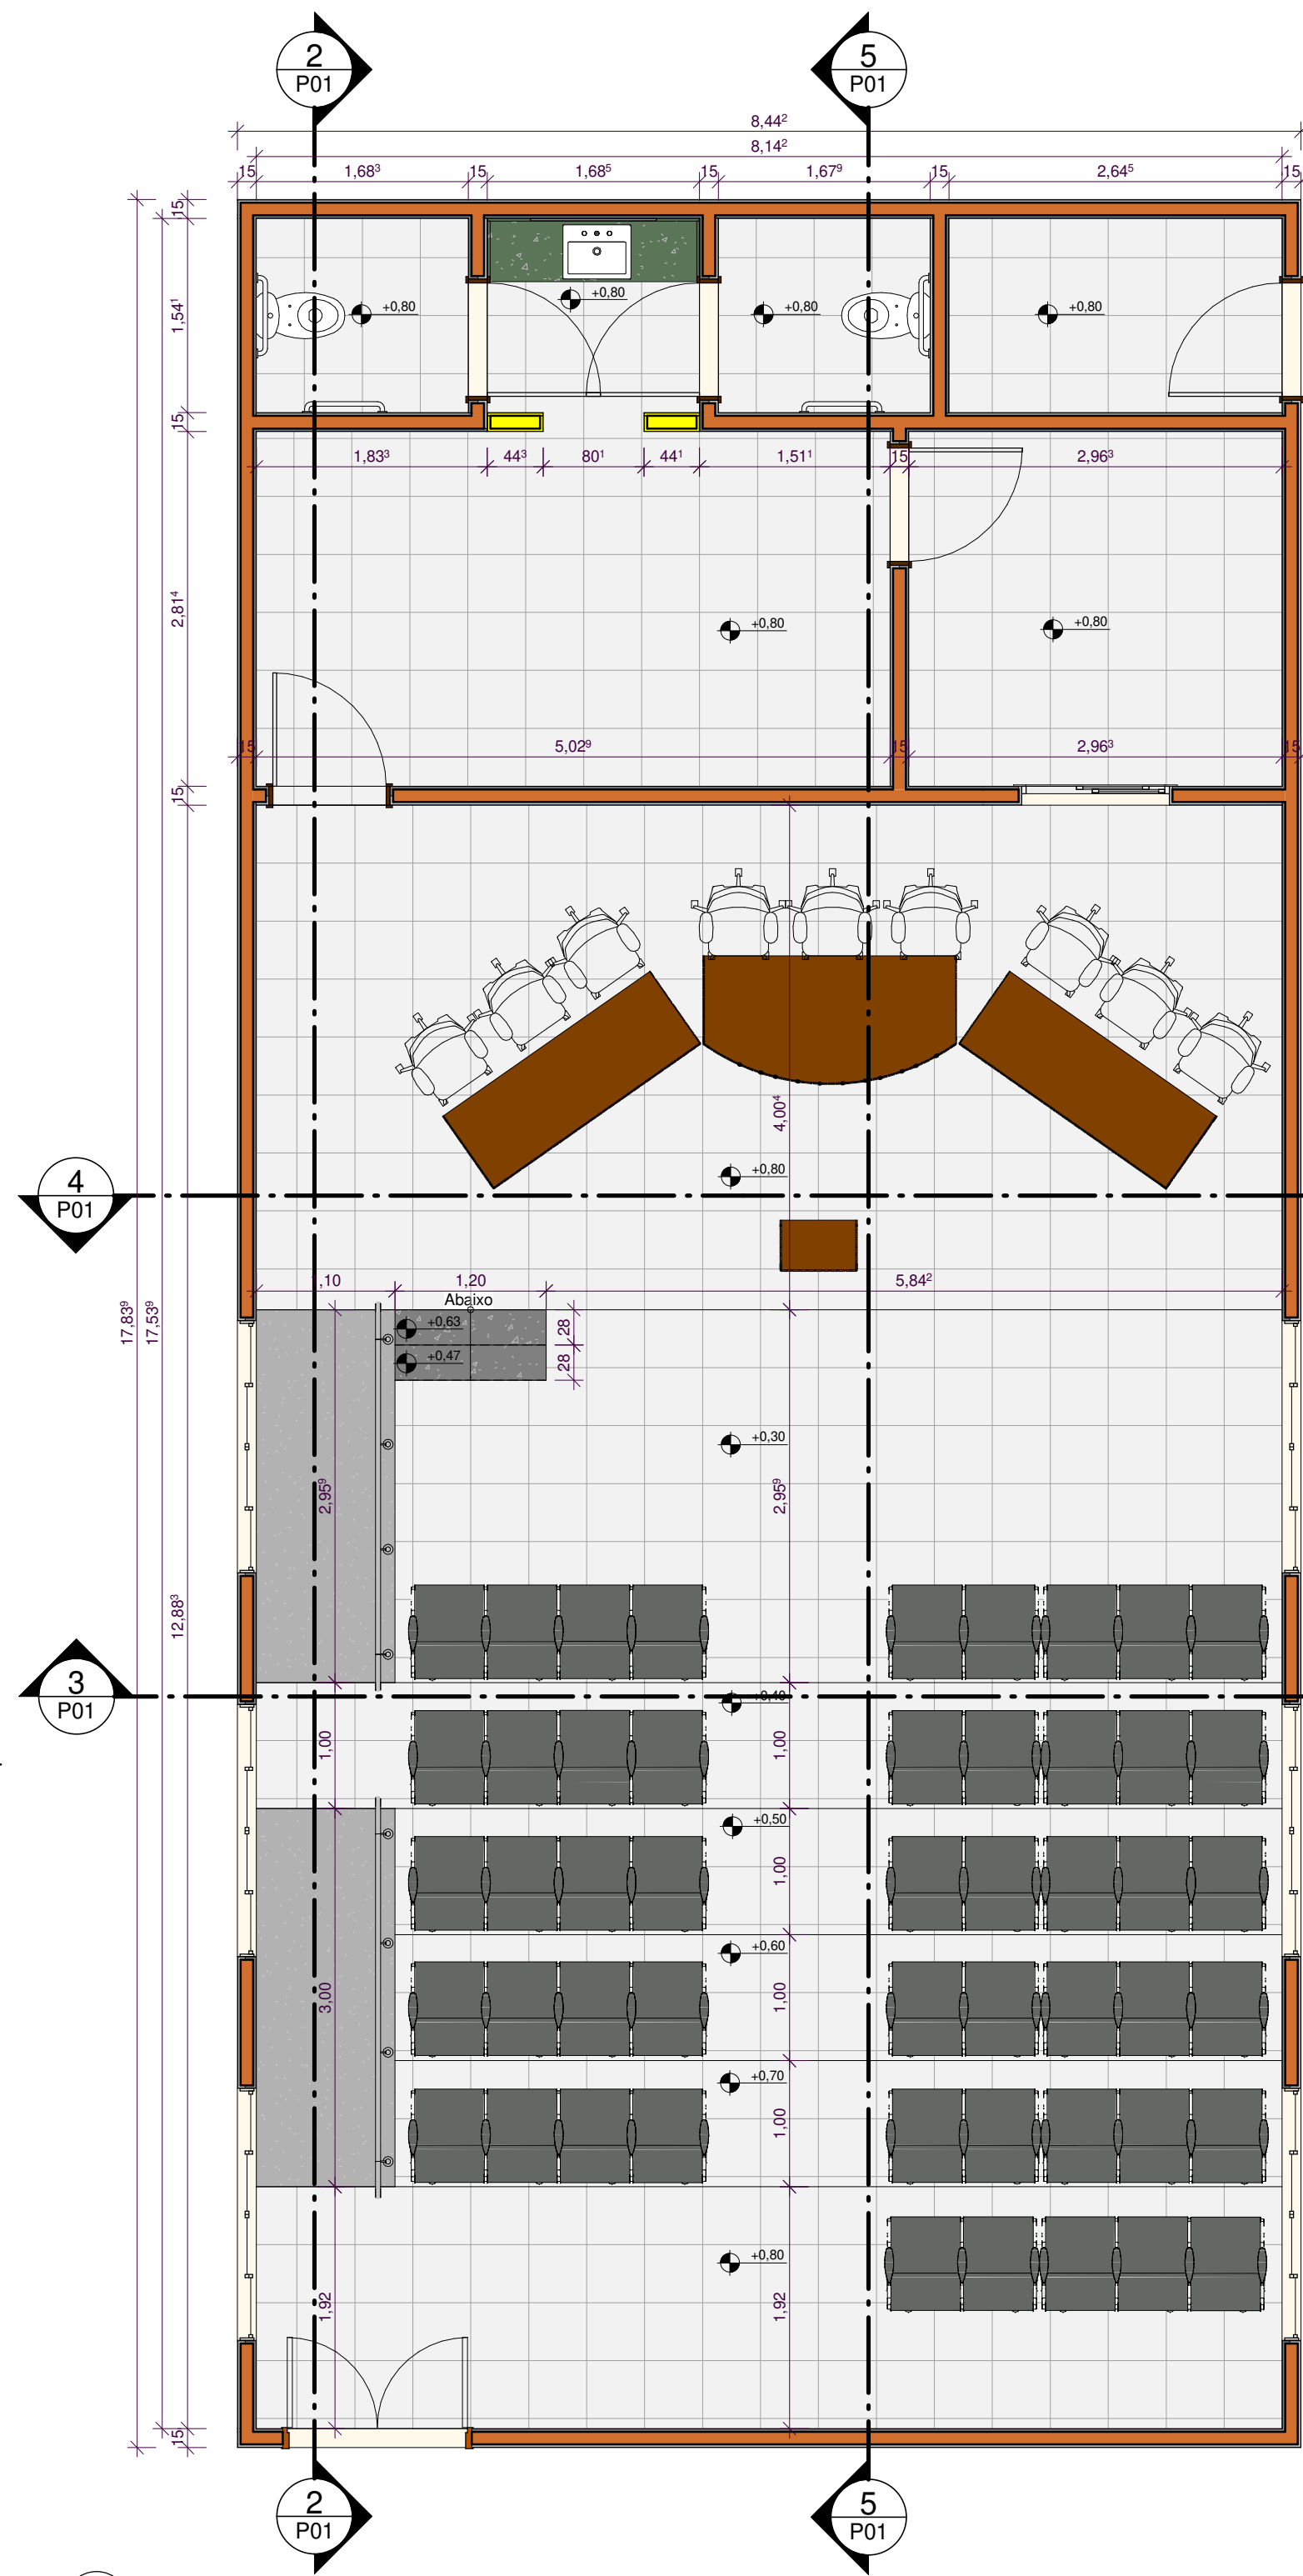


1 PLANTA BAIXA
ESCALA 1:50

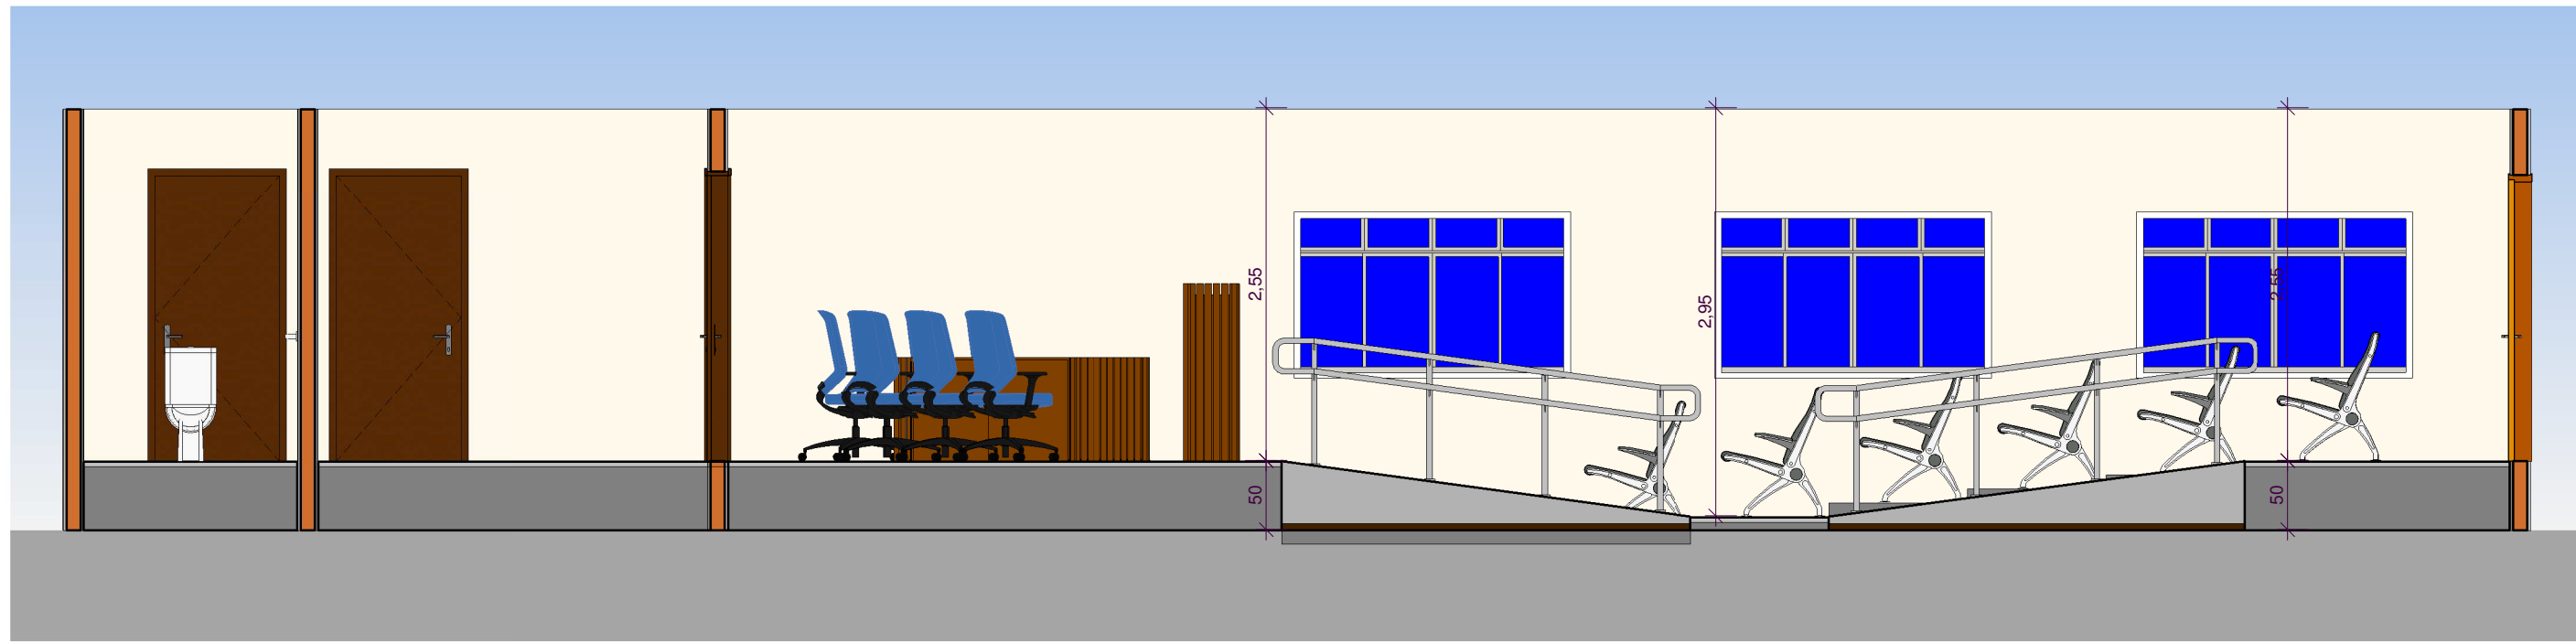


2 CORTE A
ESCALA 1:50

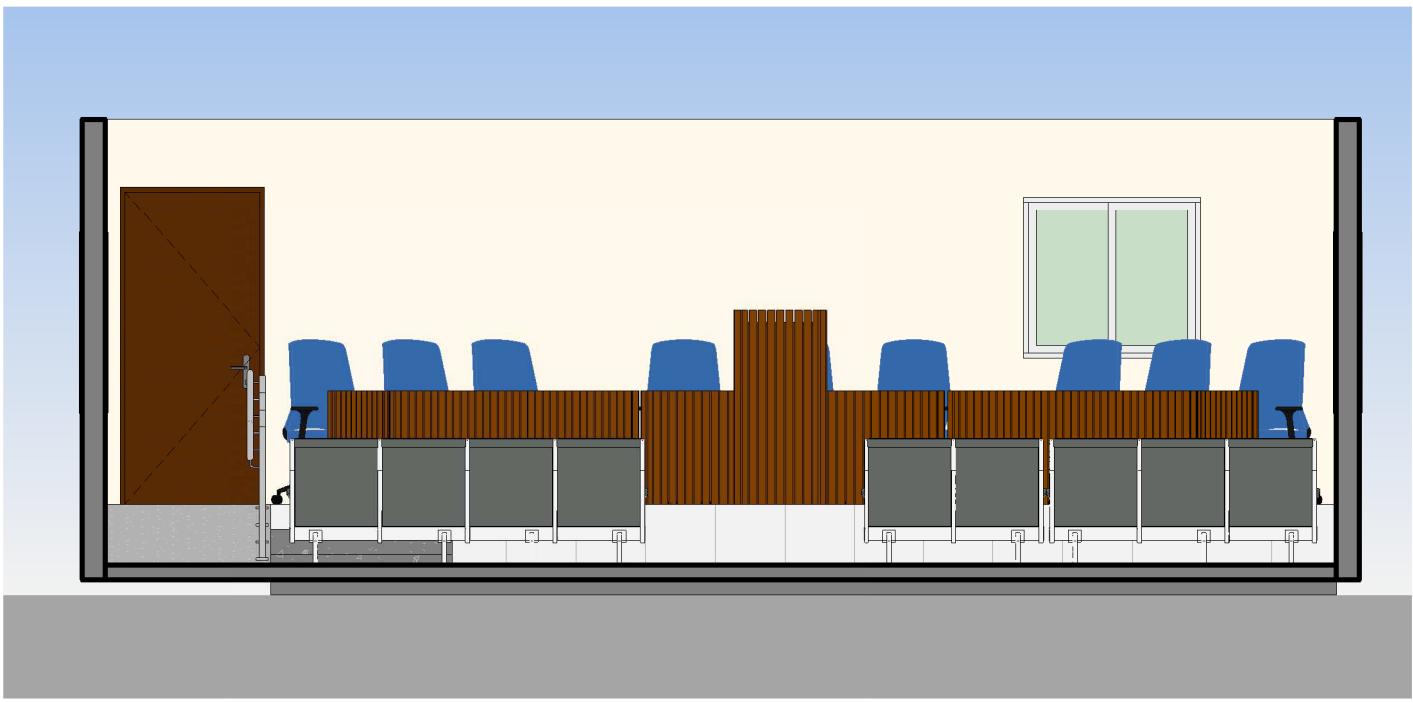

3 CORTE B
ESCALA 1:50

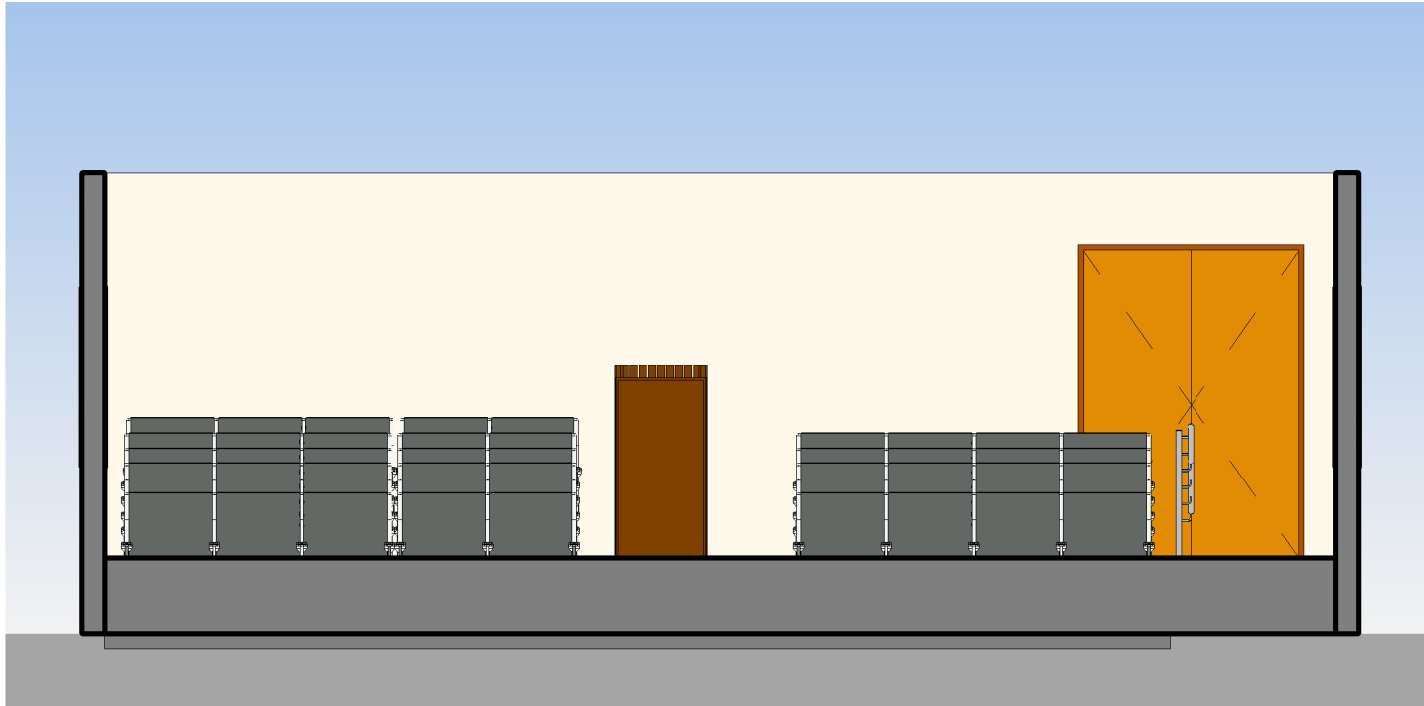

4 CORTE C
ESCALA 1:50

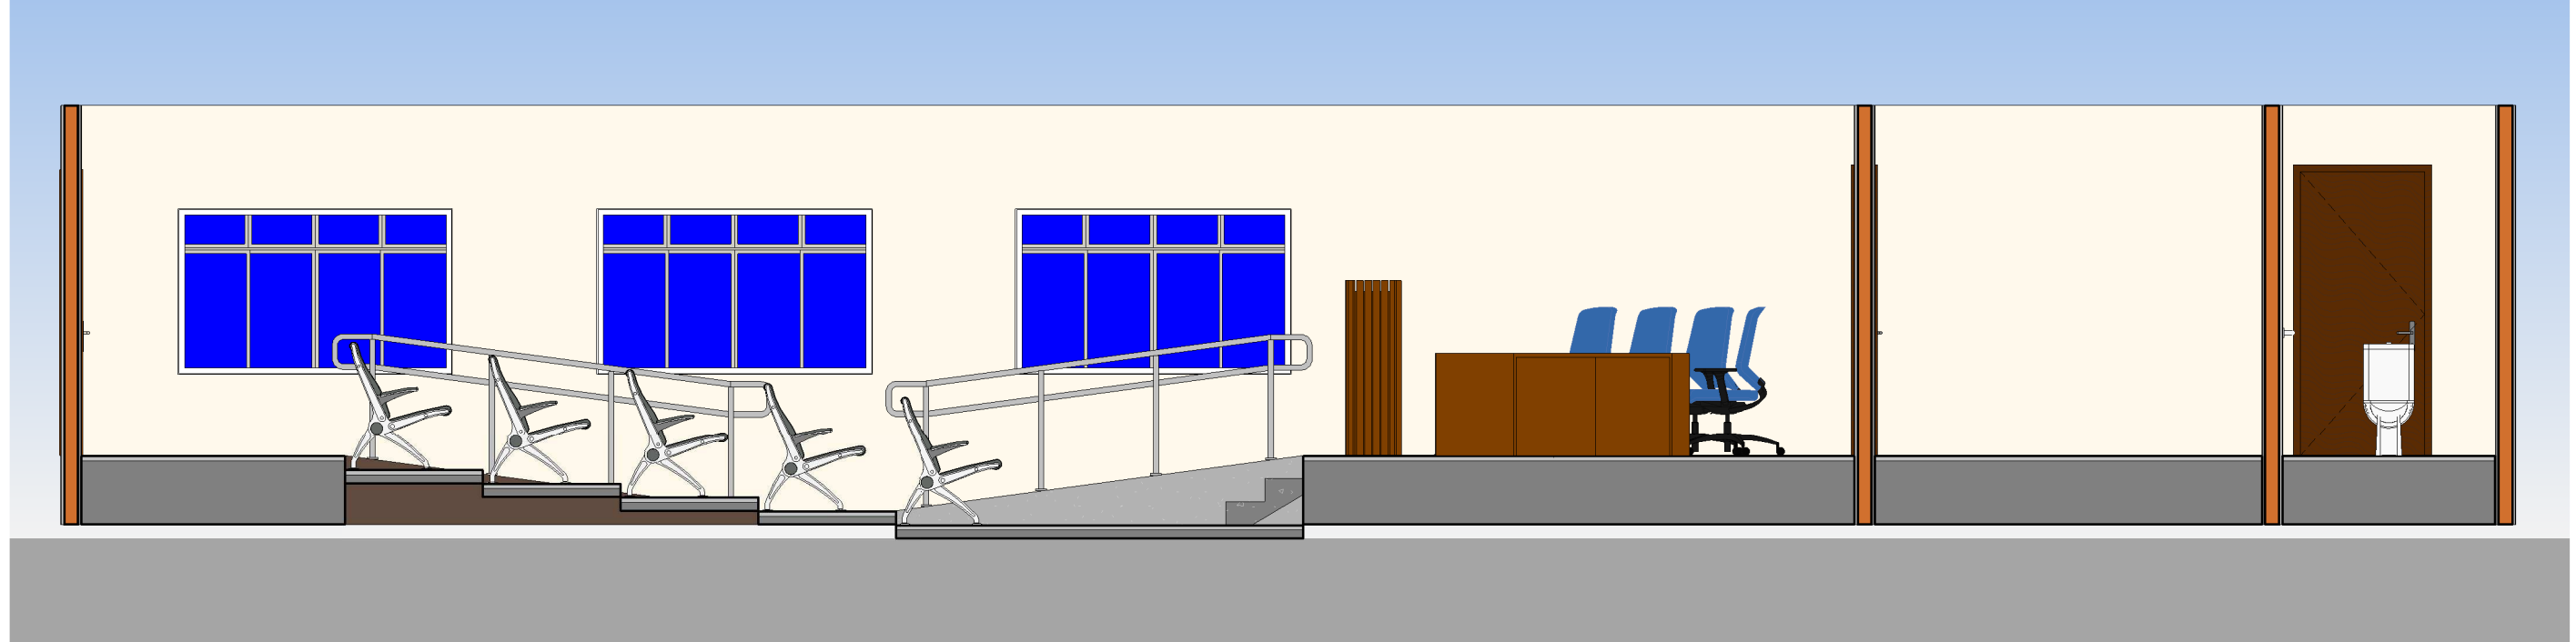


5 CORTE D
ESCALA 1:50

LEGENDA
REFORMA

Demolir
Construir

LEGENDA - REFORMA
ESCALA 1:50

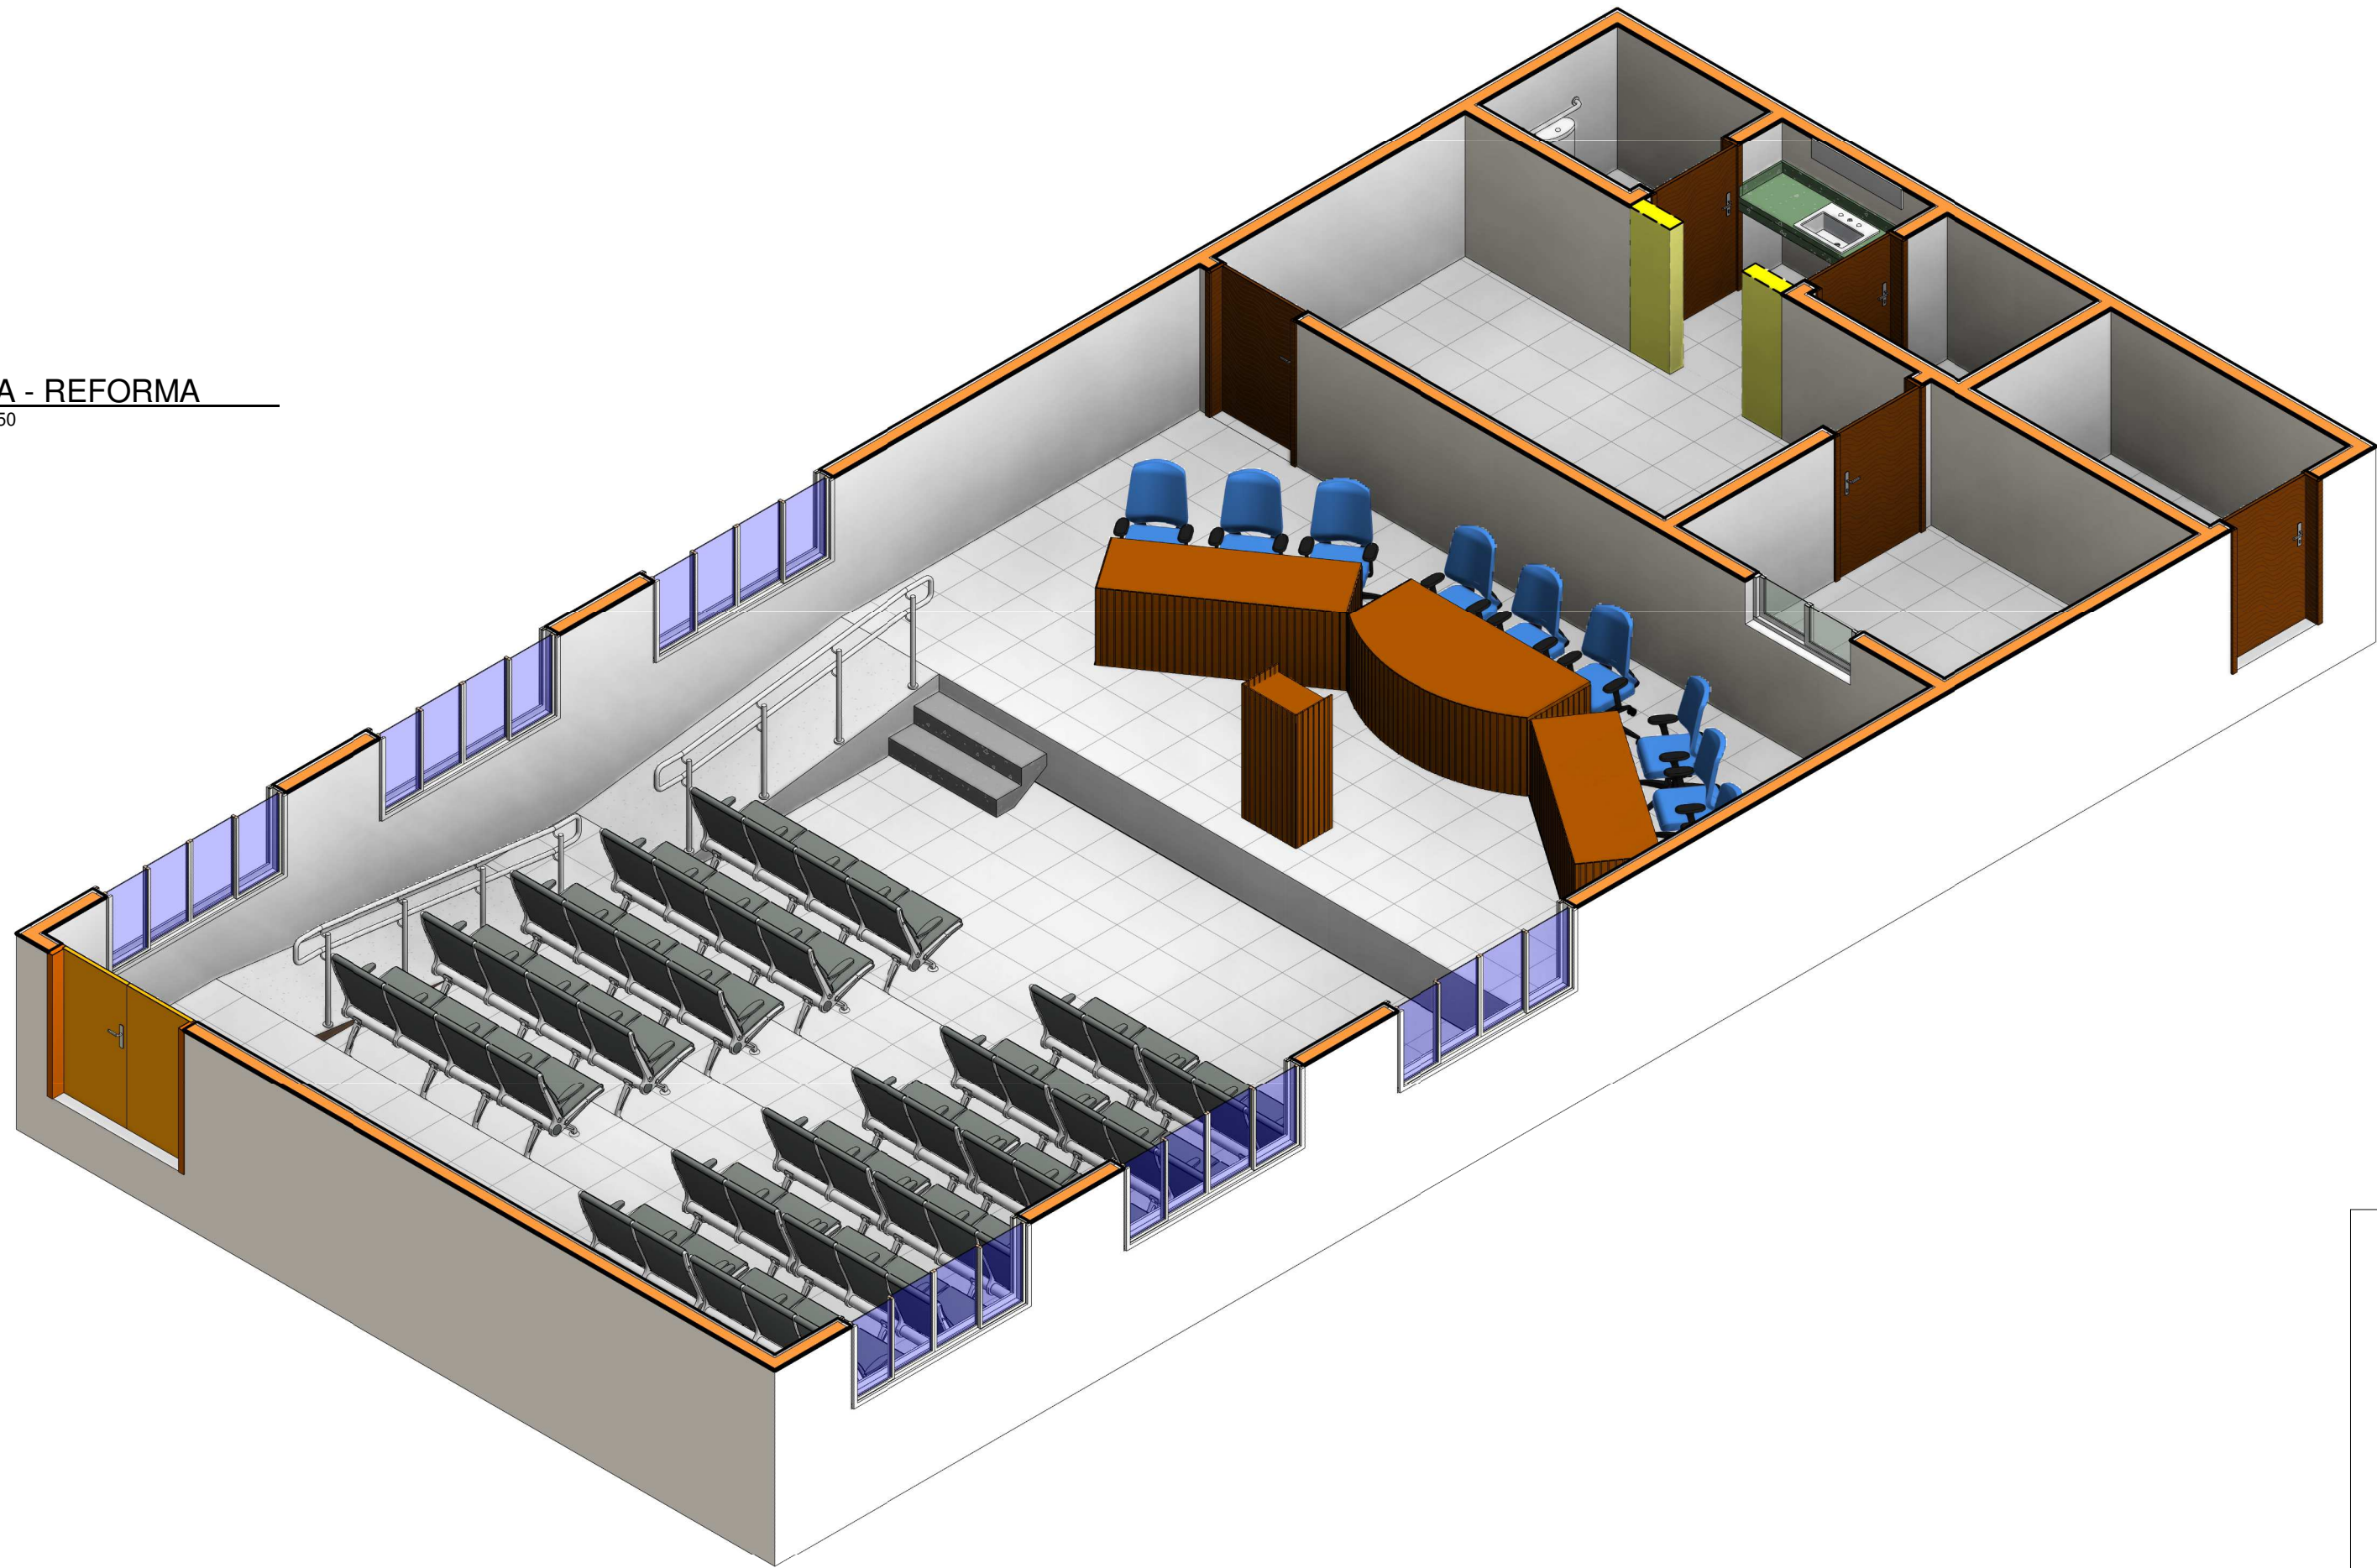

6 {3D}
ESCALA

PROPRIETÁRIO: CÂMARA MUNICIPAL DE MATARACA			
PROJETO: ENG. STONY FILHO		ARQ. JONATAS C.	
CONSTRUÇÃO:			
FOLHA P01 /01	PROJETO: INTERVENÇÕES NA CÂMARA DE MATARACA LOCAL: MATARACA/PB PROPRIETÁRIO: CÂMARA MUNICIPAL DE MATARACA		
	RESPONSÁVEL	RUBRICA	ENG. STONY FILHO CREA - 16182539-4
	DESENHO	ARQ. JONATAS CAVALCANTE	ARQ. JONATAS C. CAU - A271308-0
	CÓPIA	ARQ. JONATAS CAVALCANTE	
VISTO	ARQ. JONATAS CAVALCANTE		
ESCALAS	DESENHO(S)		
	PLANTA BAIXA CORTE A CORTE B CORTE C CORTE D 3D		
	ÁREA DO TERRENO: 0,00 m² ÁREA DA CONST.: 0,00 m² TX DE OCUPAÇÃO: 0% ÍNDICE DE APROV.: 0		
	ÁREA PROJEÇÃO: 0,00 m² ÁREA PERMEÁVEL: 0,00 m²		
		CREA - 16182539-4	

