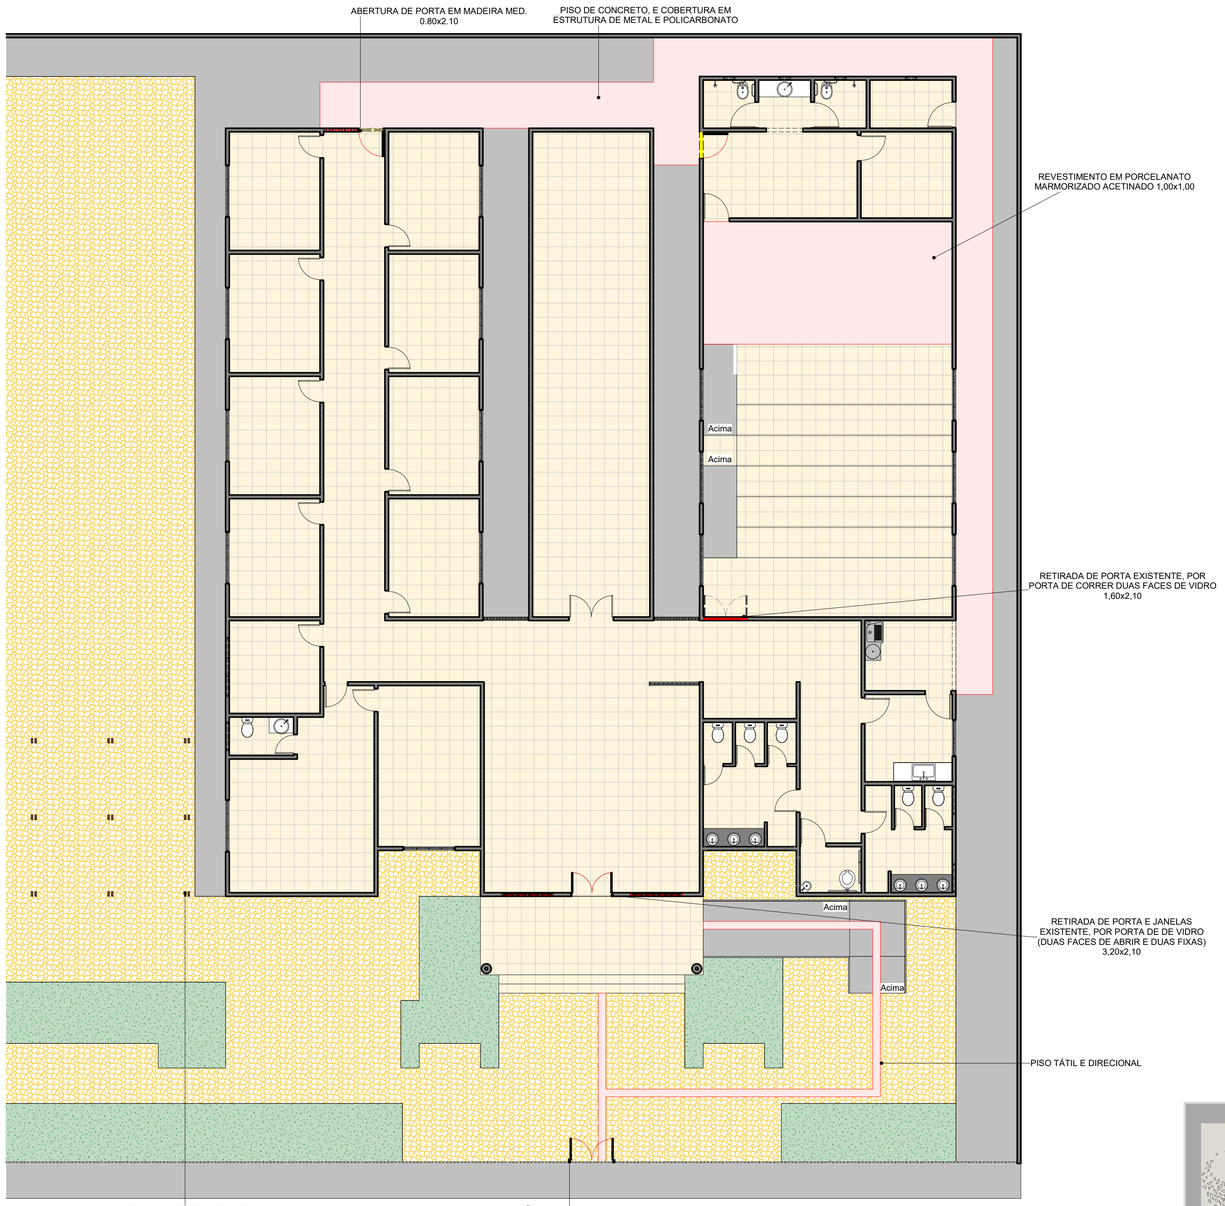

2 PLANTA BAIXA - REFORMA - Chamada de detalhe 1
ESCALA 1 : 100

1 PLANTA BAIXA - LEVANTAMENTO
ESCALA 1 : 125

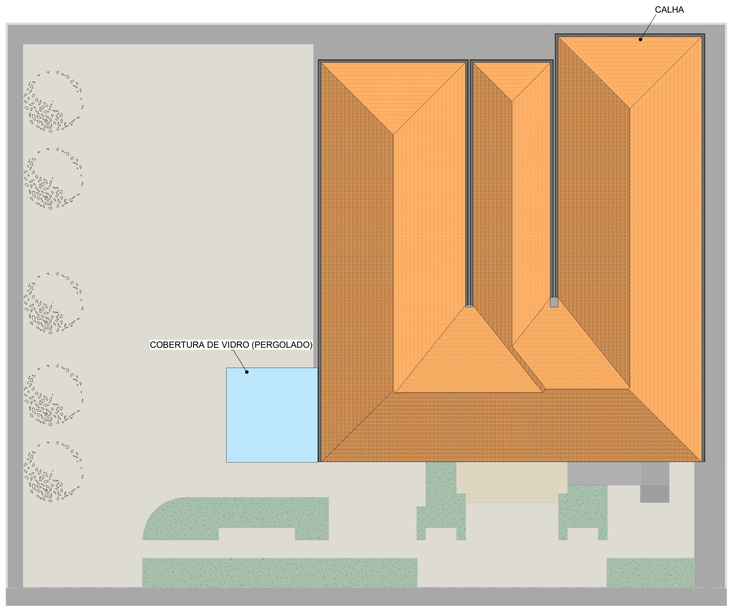

3 COBERTURA
ESCALA 1 : 200

PONTOS DE INTERVENÇÕES NA REFORMA

ÁREA EXTERNA

- TROCA DO MURO EM GRADIL E PORTÃO FRONTAL, PELO MESMO MODELO;
- TROCA DO FECHAMENTO DA COBERTA DO PERGOLADO, POPR PLACAS DE VIDRO;
- COLOCAR PISO TÁTIL E DIRECIONAL NO PISO E RAMPA;
- CIRCULAÇÃO COBERTA LIGANDO OS GABINETES AO PLENÁRIO E COZINHA.
- COLOCAR CALHA NO TELHADO DO PRÉDIO.

ÁREA INTERNA

- TROCA DAS ESQUADRIAS DA FACHADA PRINCIPAL (PORTA E JANELAS);
- TROCA PORTA DA PLENÁRIA, MADEIRA SEMI OCA, POR UMA DE VIDRO;
- ABERTURA DE PORTA PARA A NOVA ÁREA DE CIRCULAÇÃO PRIVADO PARA VEREADORES E FUNCIOÁRIOS;
- ABERTURA DE PORTA NA SALA DE REUNIÃO, QUE DA ACESSO PARA A NOVA ÁREA DE CIRCULAÇÃO;
- TROCO DO FÔRRO DE GESSO;
- COLOCAR REVESTIMENTO NA PAREDE FRONTAL DO PLENÁRIO;
- TROCAR REVESTIMENTO DO PISO DA ÁREA DO PÚLPITO DO PLENÁRIO.

PLANTA DE LOCALIZAÇÃO:

PROPRIETÁRIO: CÂMARA MUNICIPAL DE MATARACA

PROJETO: ELANE DE LIMA DUARTE

FOLHA P01 /03	PROJETO: PROJETO DE RERFORMA DA CASA LEGISLATIVA LOCAL: R. ZECA BEZERRA, 01, PLANALTO - MATARACA, 58292-000 MATARACA/PB PROPRIETÁRIO:CÂMARA MUNICIPAL DE MATARACA	
	RESPONSÁVEL	ELANE DE LIMA DUARTE CAU - A62150-1 ARQUITETA E URBANISTA
DESENHO	ELANE	
CÓPIA	ELANE	
ÁREAS E PERIMETROS COBERTURA DE VIDRO: 42,25 m² PISO CONSTRUÍDO E COBERTA DE POLICARBONATO: 58,93 m² REVESTIMENTO DO PISO DA PLENÁRIA: 37,40m² REVESTIMENTO DA PAREDE DA PLENÁRIA: 20,73 m² PISO TÁTIL E DIRECIONAL: 51,43 m CALHA: 141,66 m	DESENHO(S) PLANTAS BAIXAS PLANTA DE COBERTA PLANTA DE LOCALIZAÇÃO	
	DATA NOVEMBRO/2023	ESCALAS INDICADO NO DESENHO